SALA	NOMBRE	Superficie (m²)
Sala 1	Orígenes	298,97
Sala 2	Hermandades, Pasionistas y Vía Sacras	351,12
Sala 3	La Pasión según los Mora	139,35
Sala 4	Religiosidad Barroca	145,40
Sala 5	Resurgir	282,61
Sala 6	Influencias	125,35
Sala 7	Miscelánea	158,97
Sala 8	Altar Itinerante, 100 años de historia	773,39

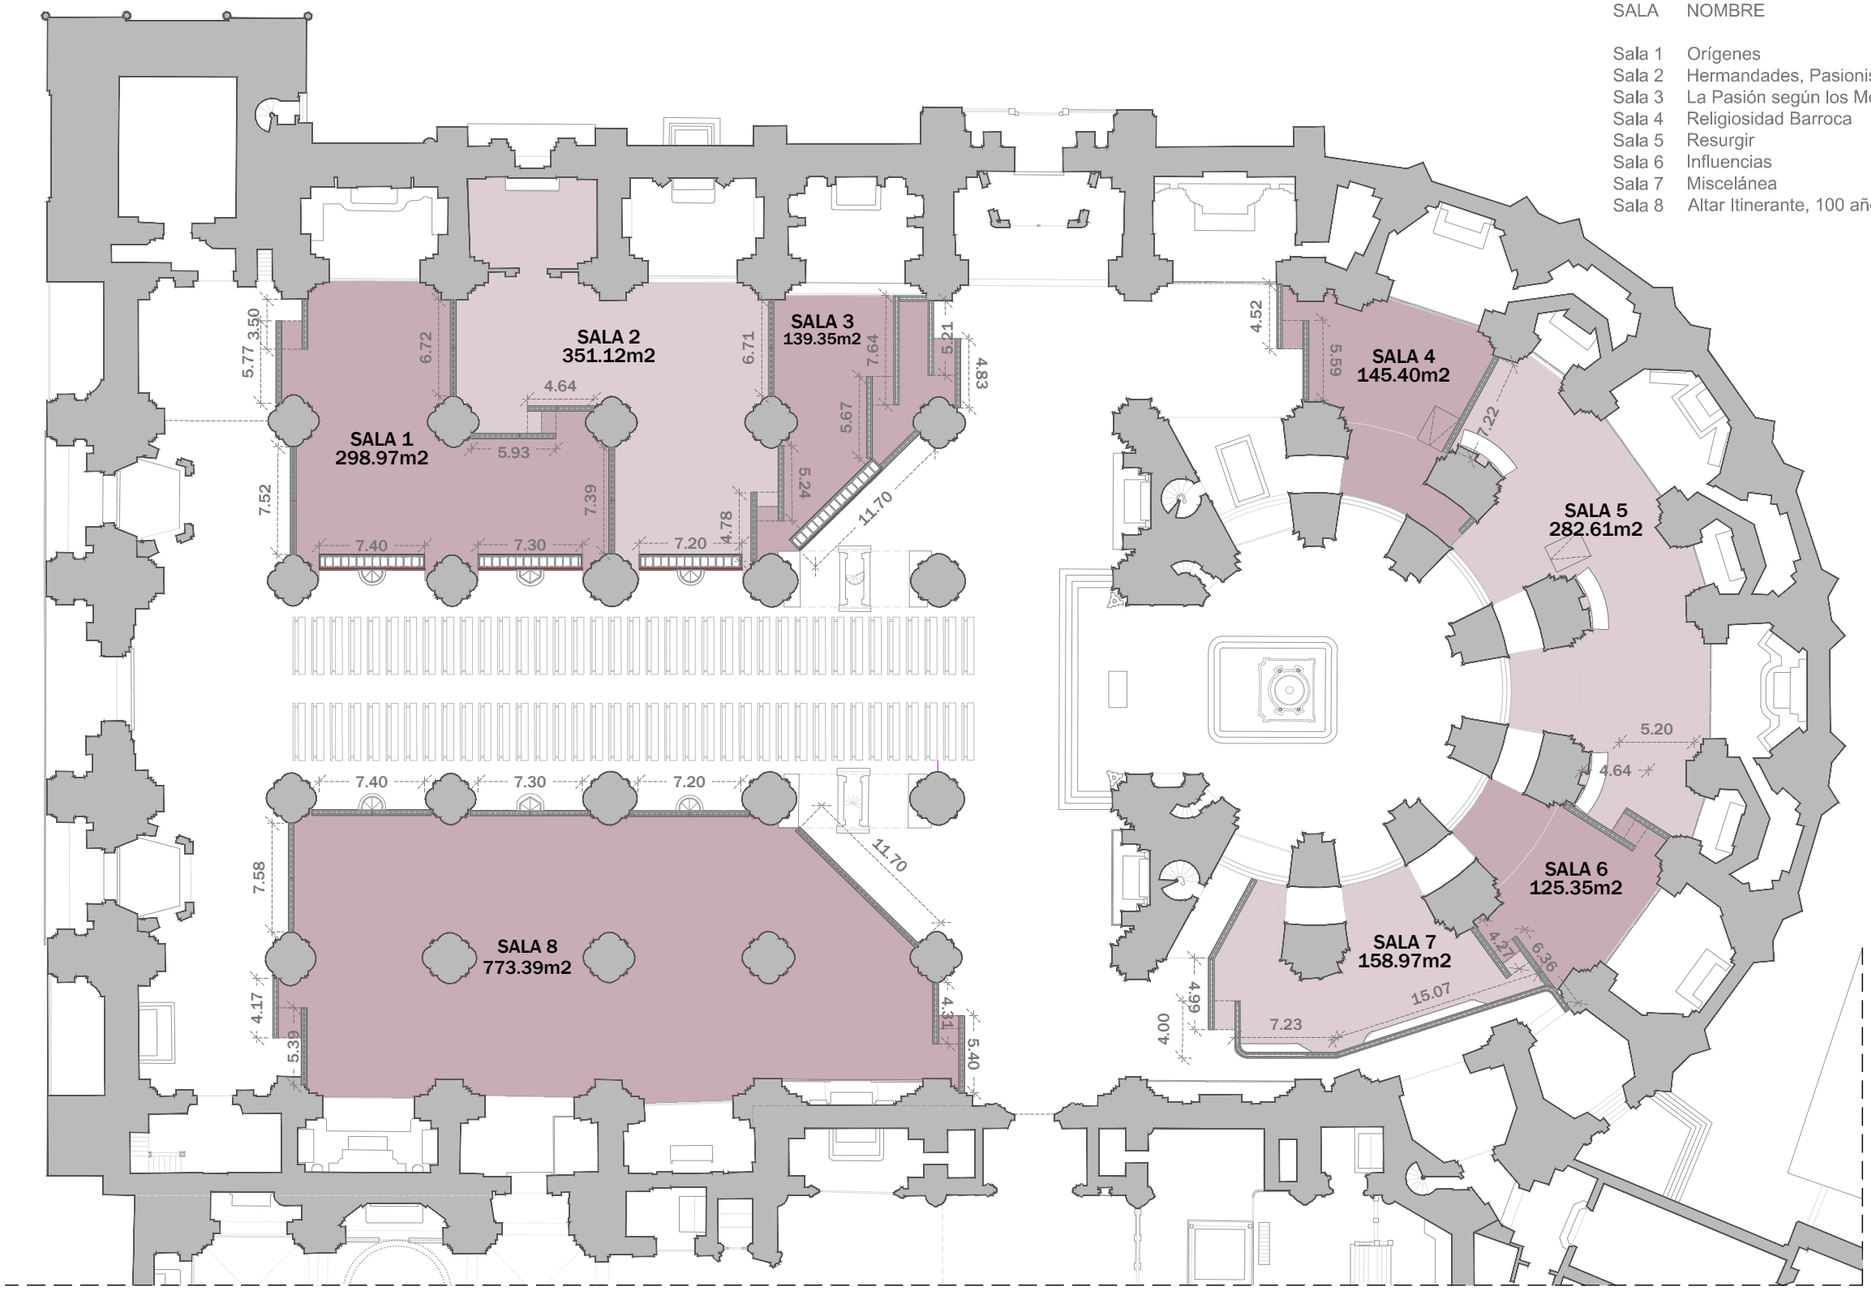

0 5 10 20

ANTEPROYECTO_KERIGMA_EL ARTE DE EVANGELIZAR

Promotor: OptimaCultura	Plano: PLANTA MEDICIÓN DE PARTICIONES ACOTADA Escala 1:300	02
Fecha: NOVIEMBRE 2025	DEL ÁRBOL ARQUITECTOS S.L.P.U. Sociedad Profesional colegiada nº SPGR026 en el COA Granada	ÓPTIMACULTURA